


Имя, № подл., Подп. и дата, Взам. инв. №, Составлено:

Шифр проекта					
Изм.	Кол.	Лист	№ др.	Подпись	Дата
Разработчик					
Проверил	проверил				
ЭМП	ЭМП				
Т.контр.	реконтр.				
Утвердил	утвердил				

объект	Стдия	Лист	Листов
	P		1

АООТ «XYZ»

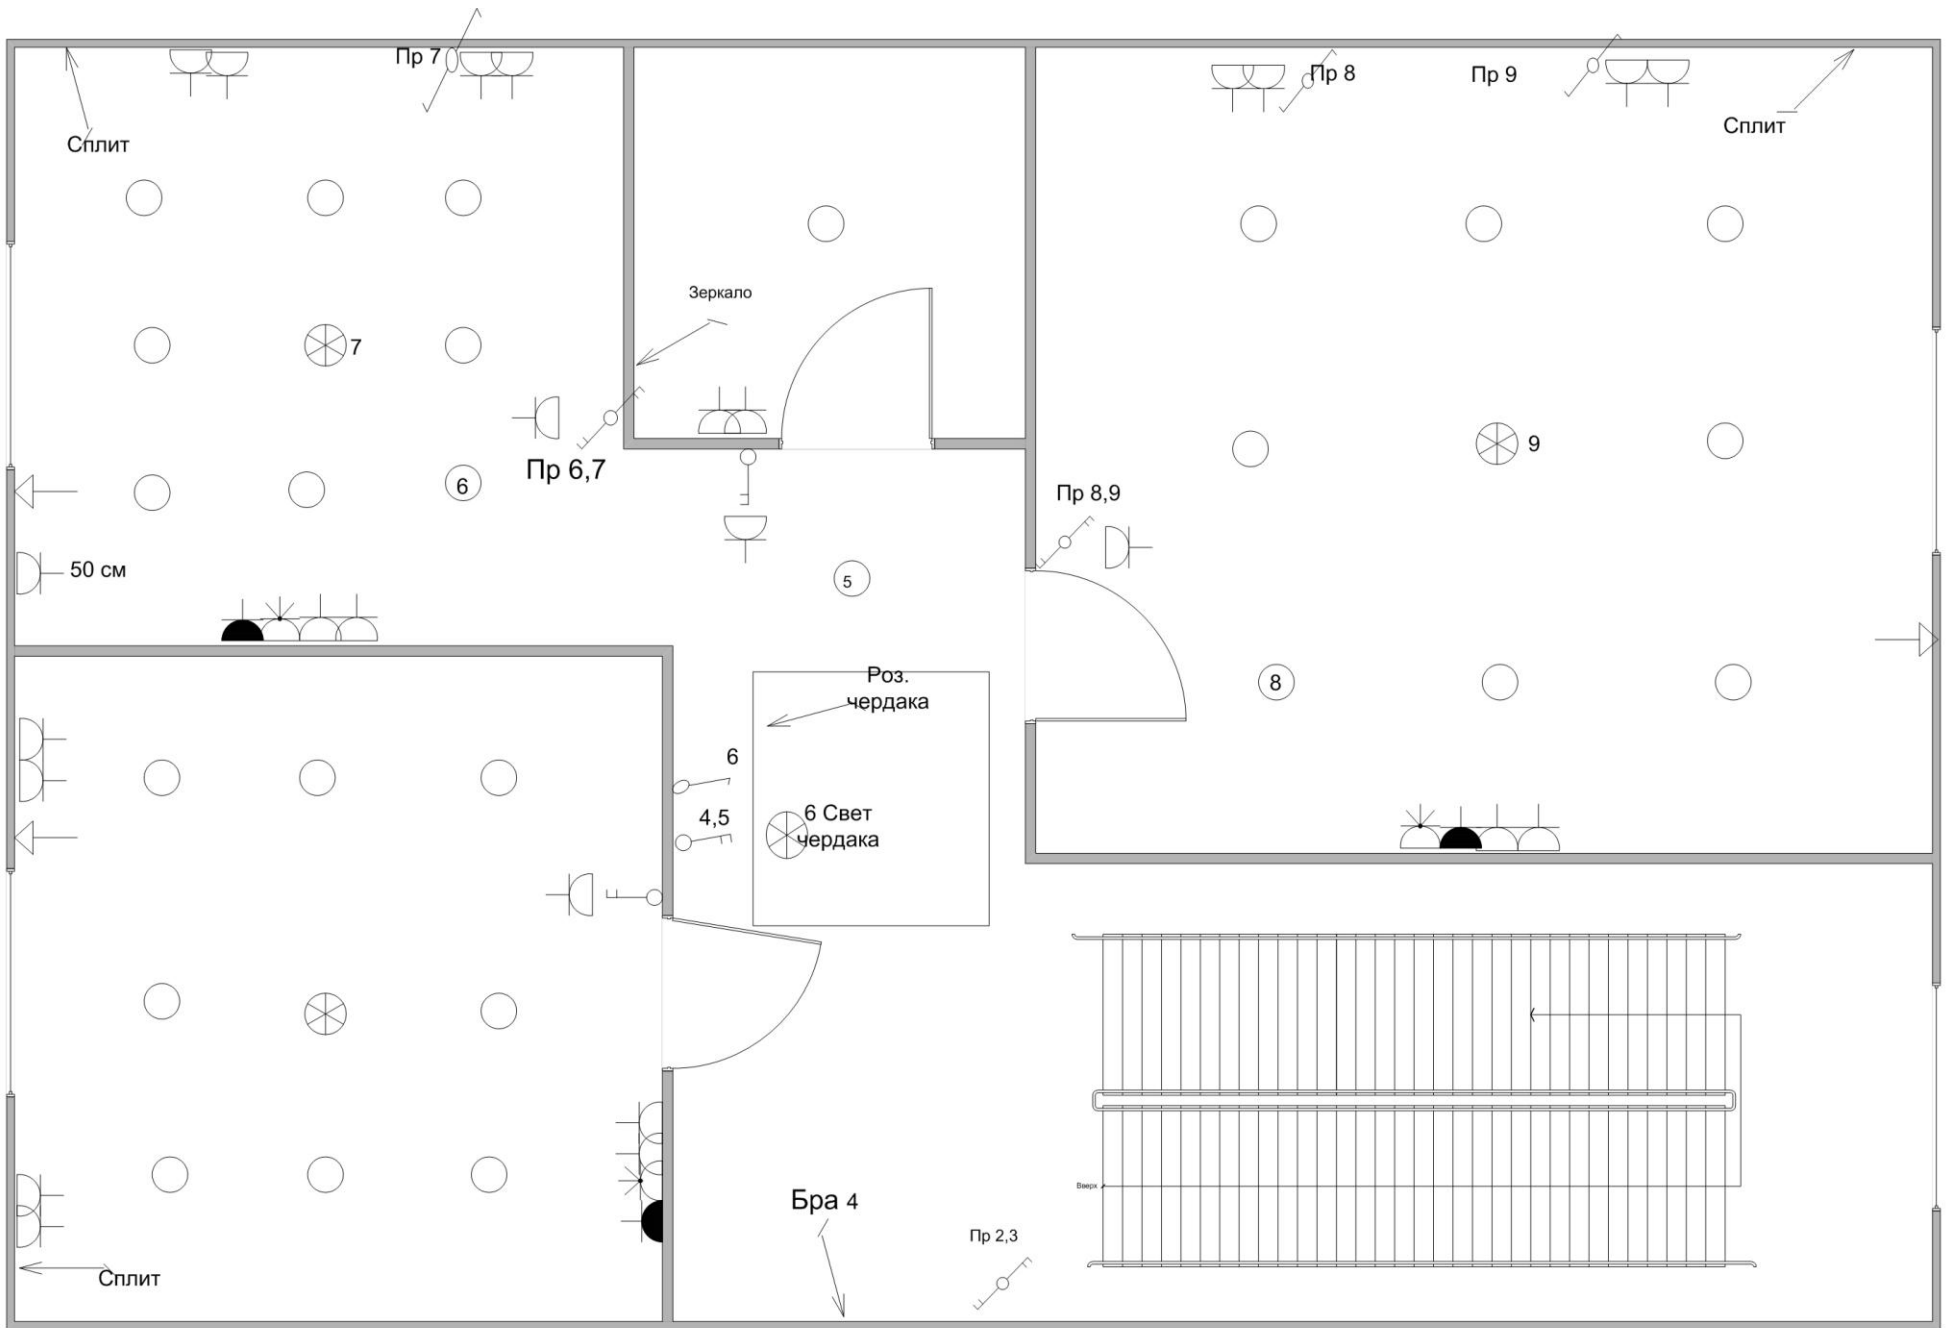

Имя	№ листа	Год	и дата	Взам. инв. №	Согласовано

Шифр проекта					
Изм.	Кол.	Лист	№ док.	Подпись	Дата
Разработчик					
Проверен					
ГИП					
Ин. констр.					
Утвердил					

объект	Стадия	Лист	Листов
	Р		1

АООТ «XYZ»