


# План освещен ия 1-го этажа

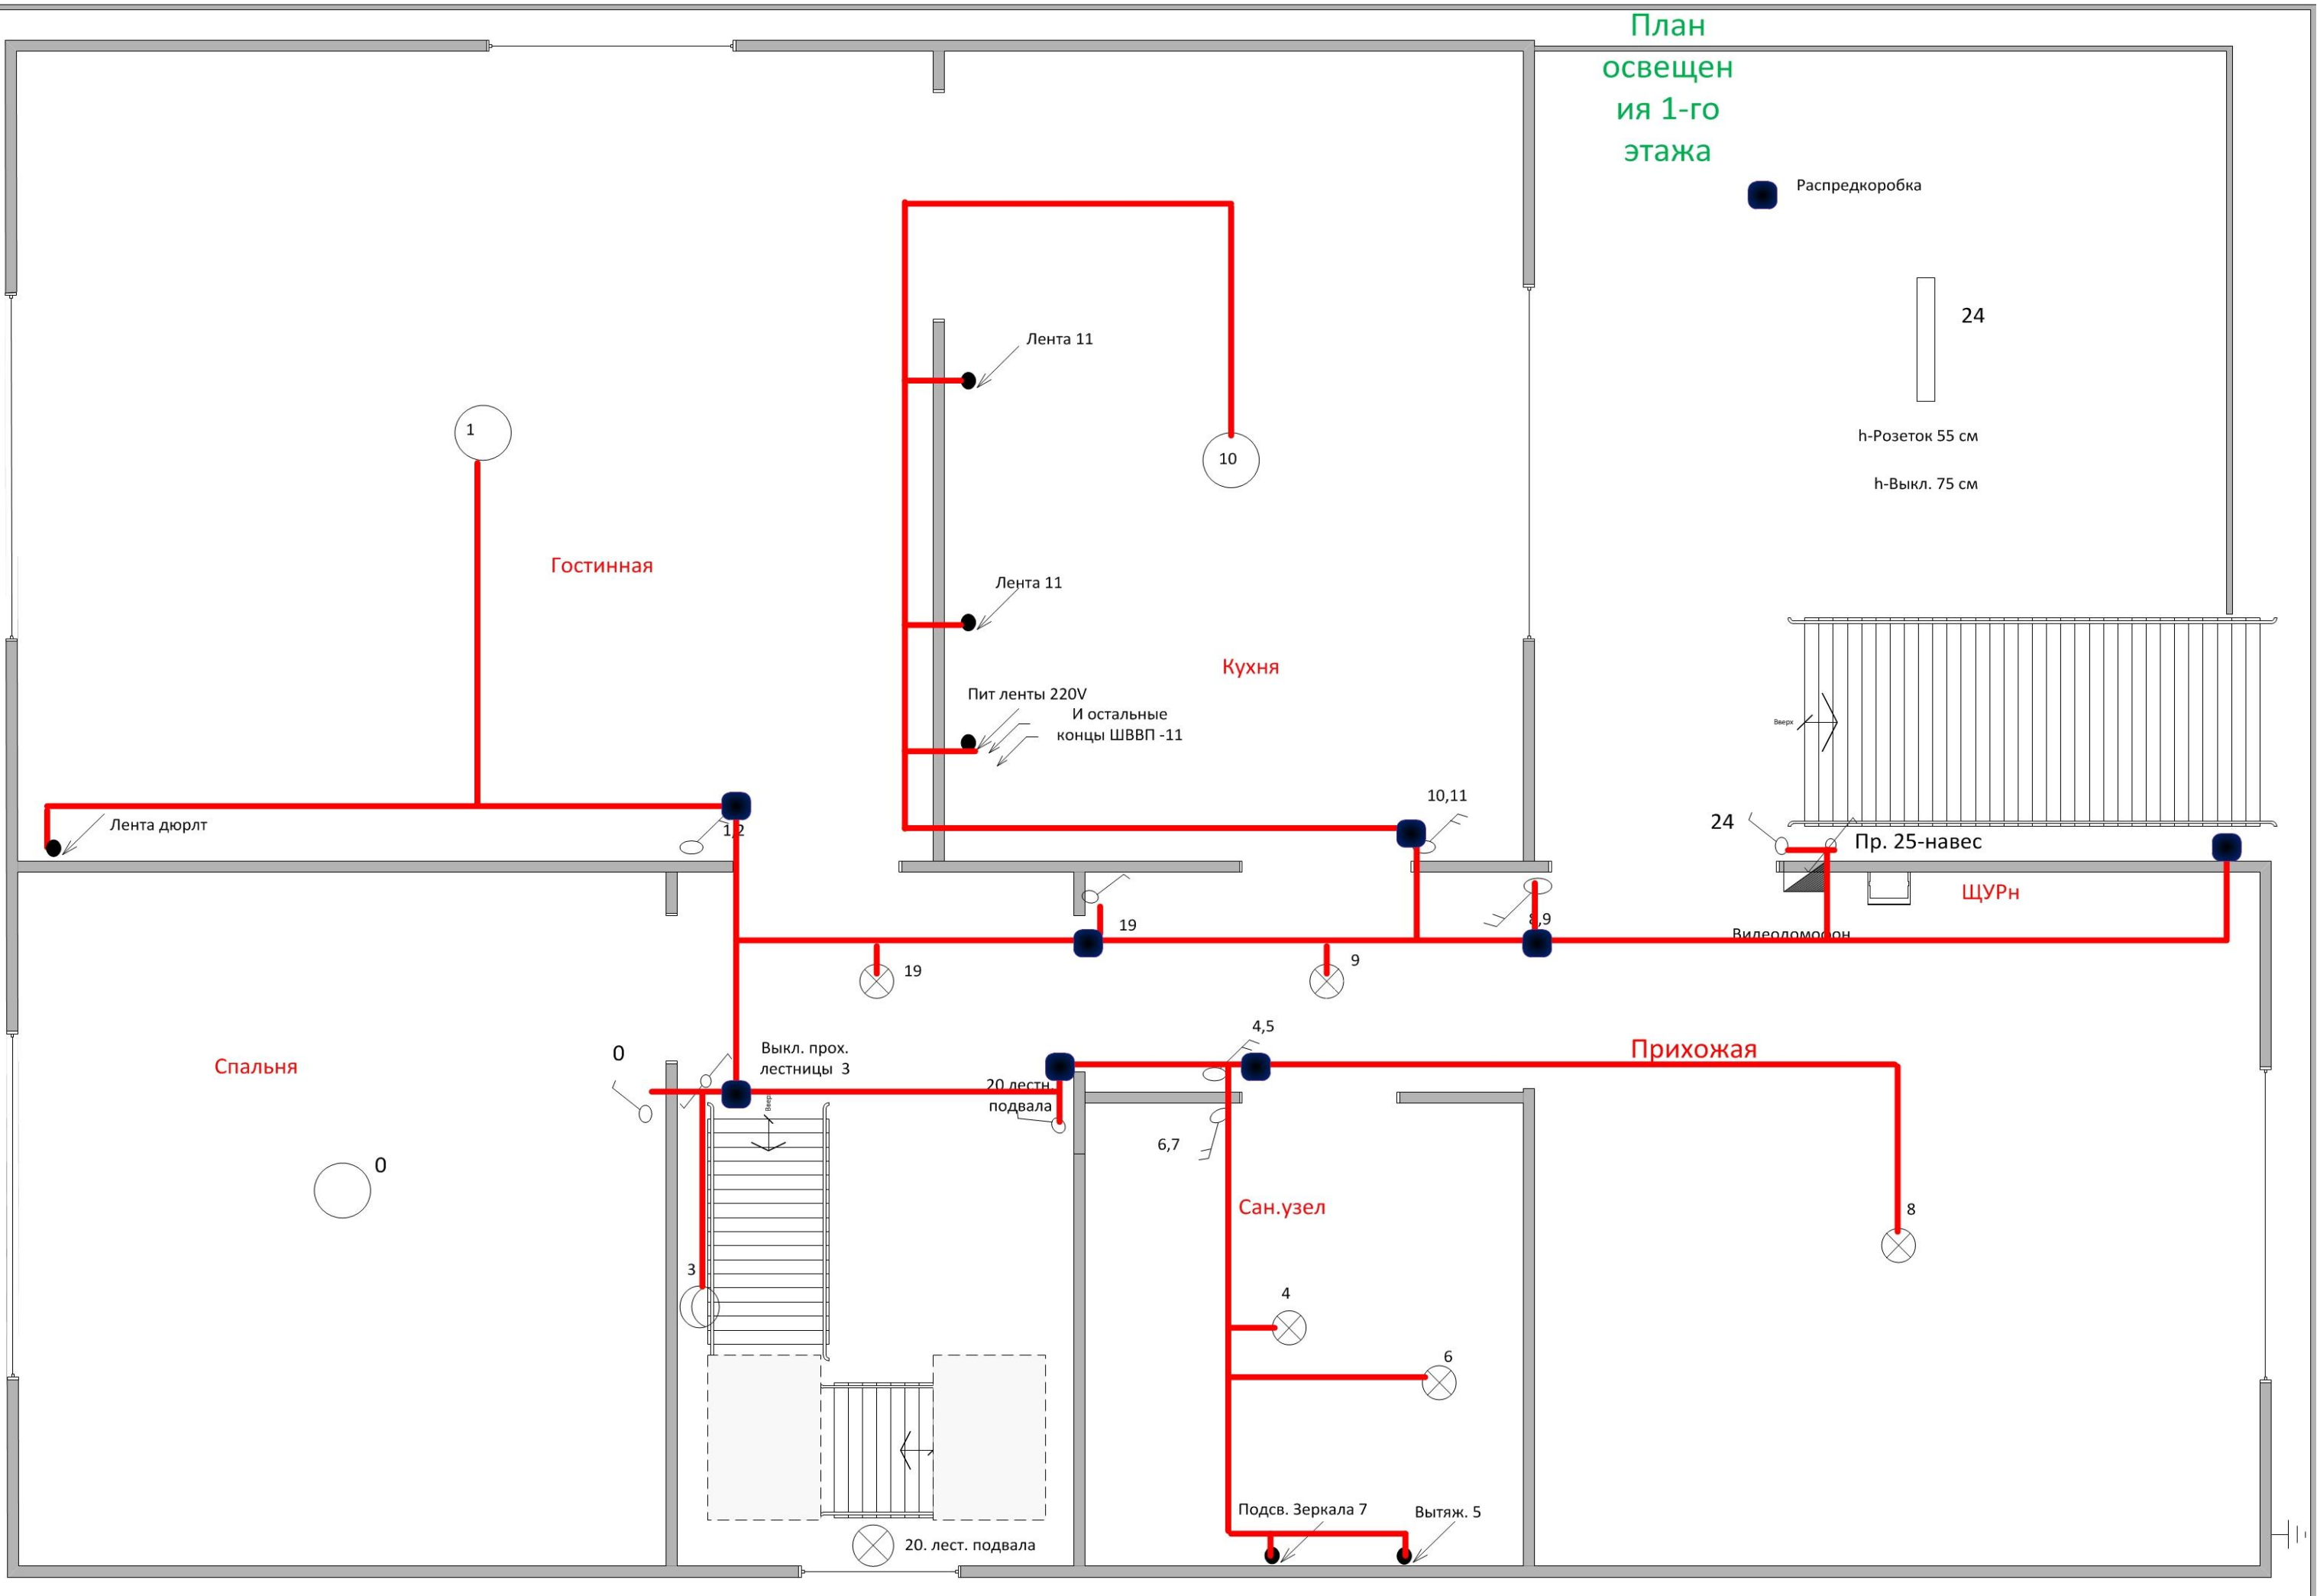


Распределкоробка


24

h-Розеток 55 см

h-Выкл. 75 см

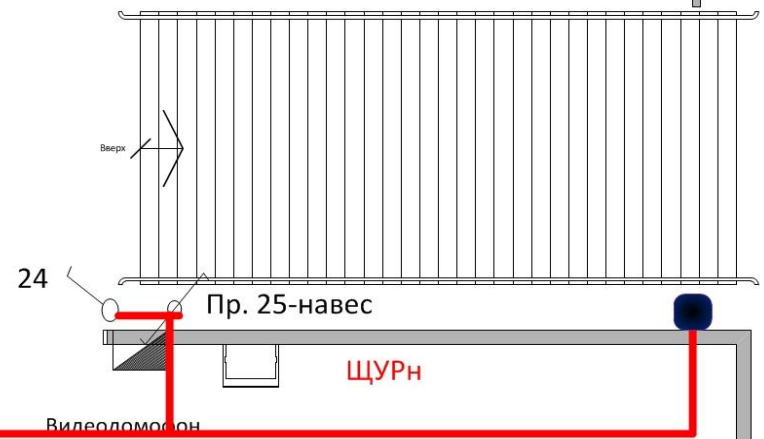

# 1-й этаж

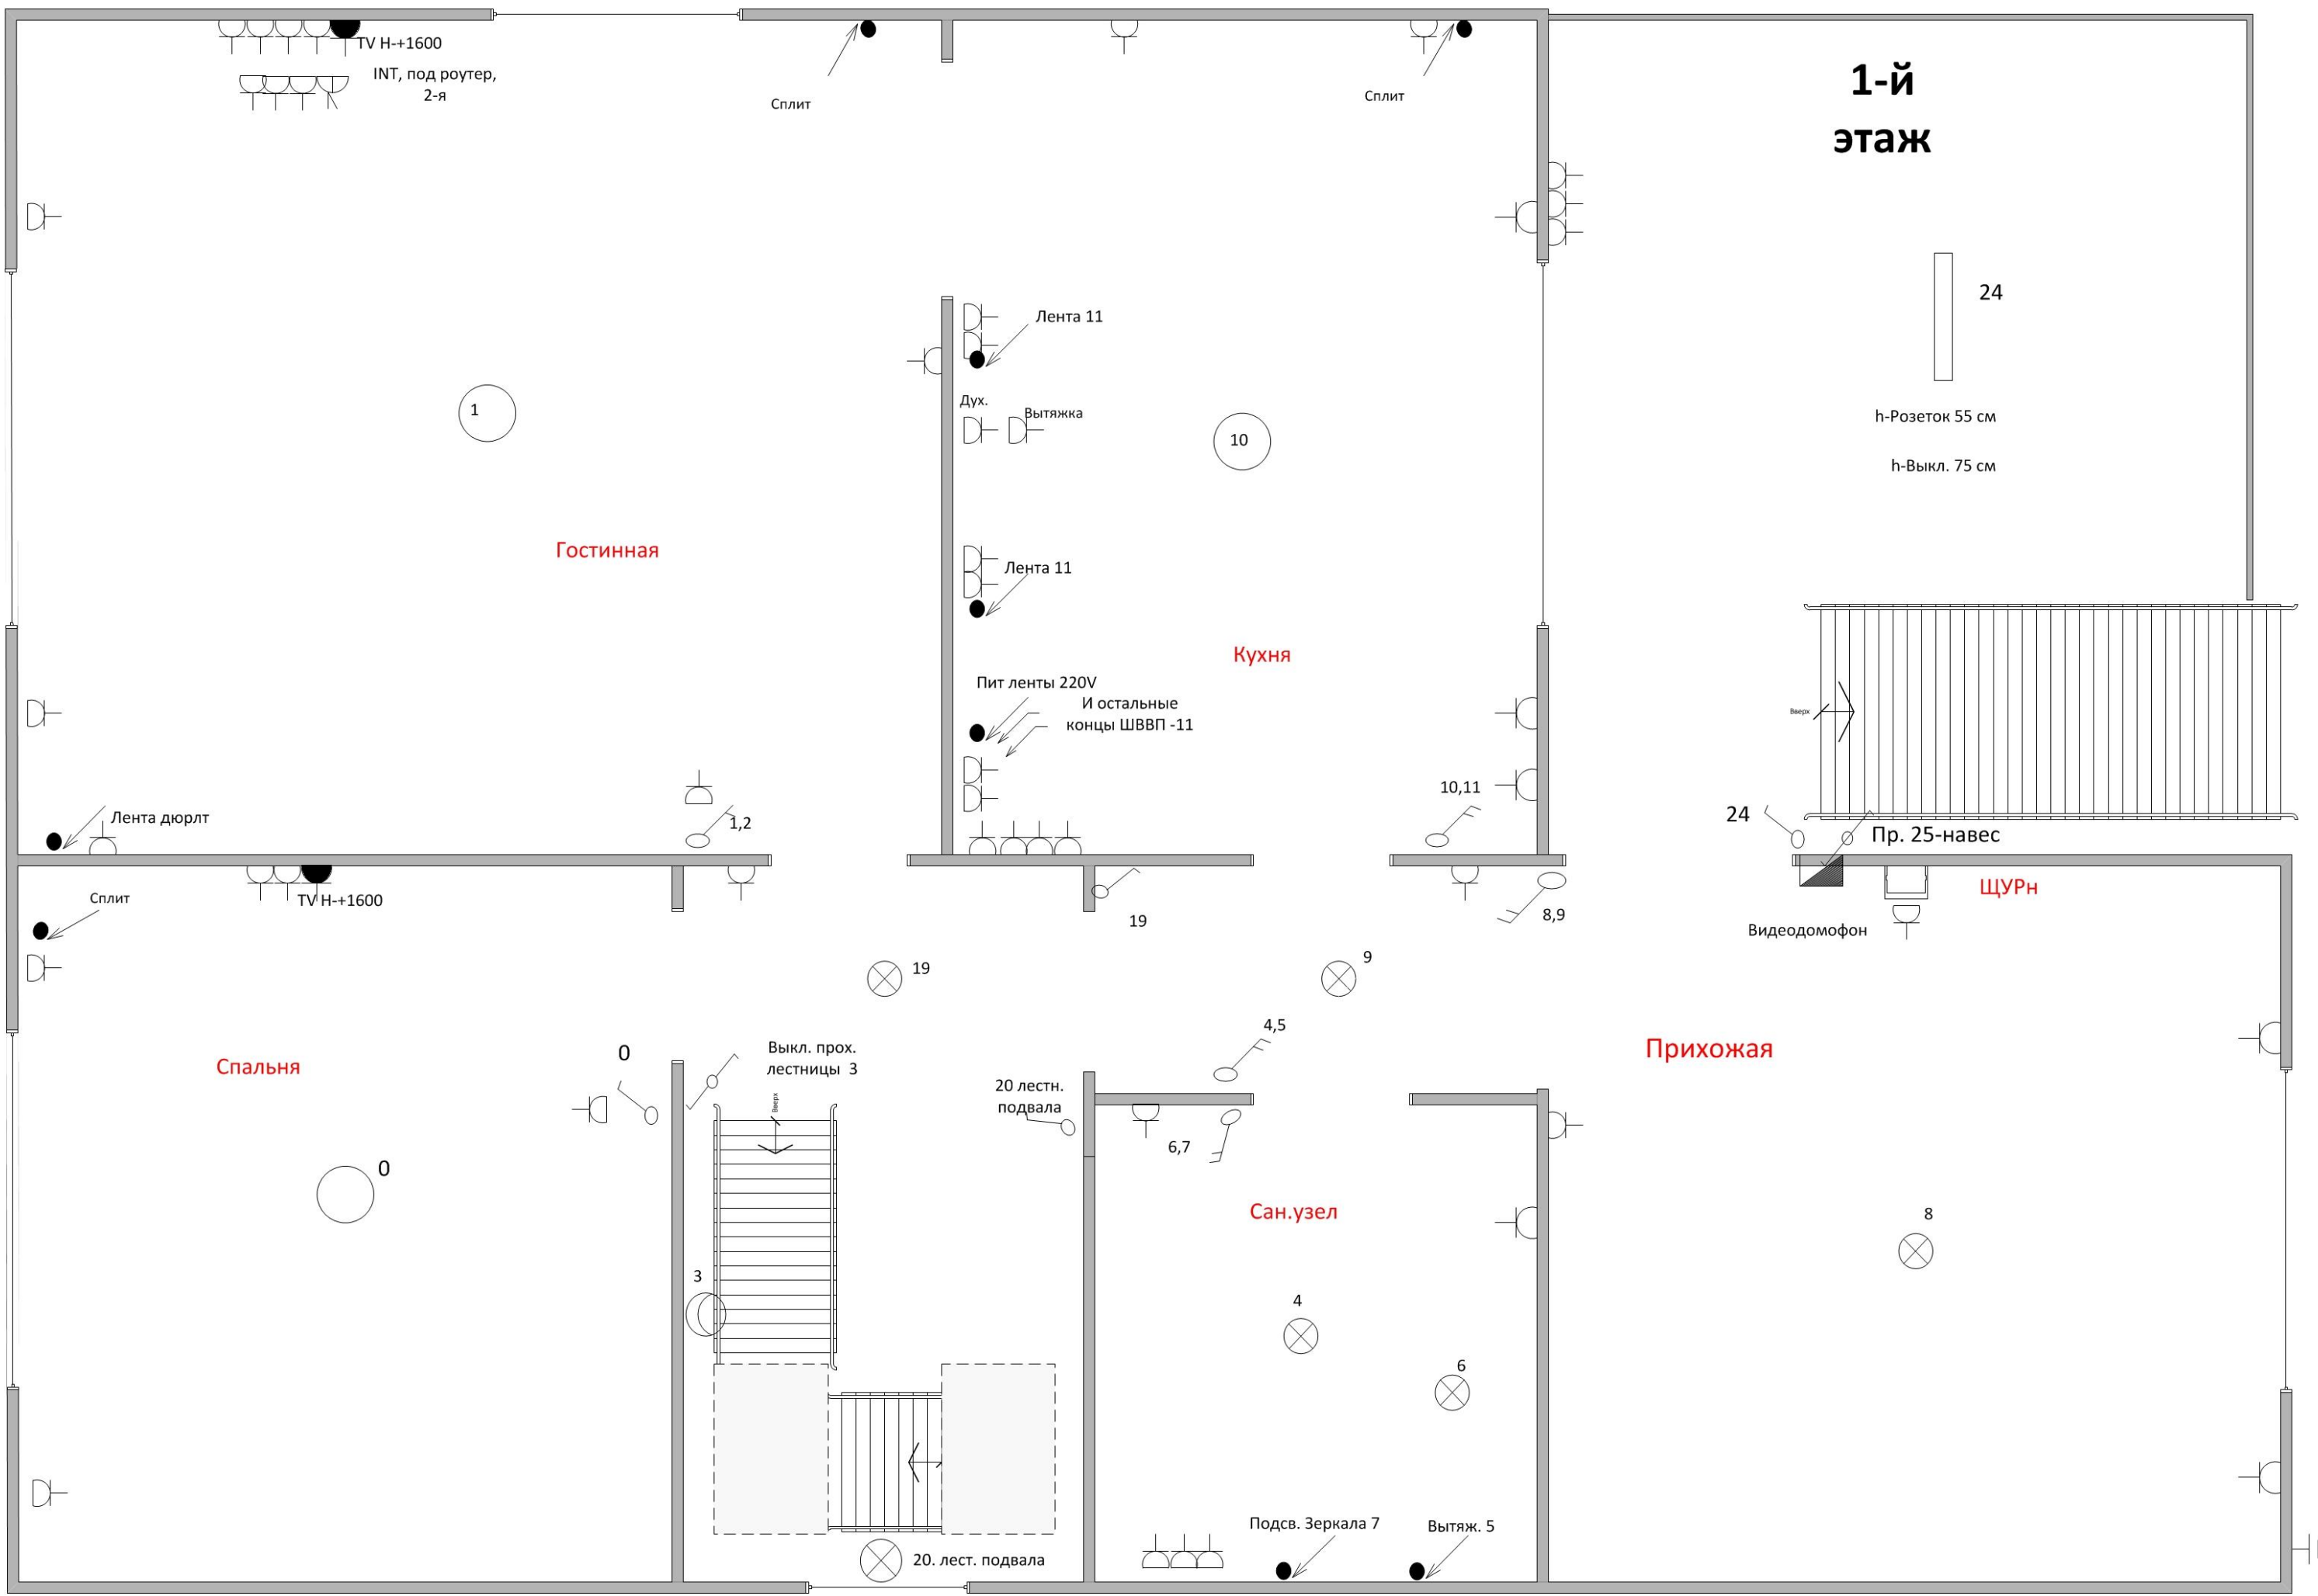

2-й этаж

19

26

21

Сплит

Вывод пит. дюрлт. 20

19, 20

Светильники люм. в ряду на монсарде

21

22

Вывод пит. дюрлт. 18

26

Пит. 220 на антену

Сплит

Сплит

INT от роутера 1-го этажа

TV

12

17, 18

23

Пр.2 осв лестн.

Зеркало 16











Выкл. 16

17

14


Душ/джакузи

Вытяжка 15

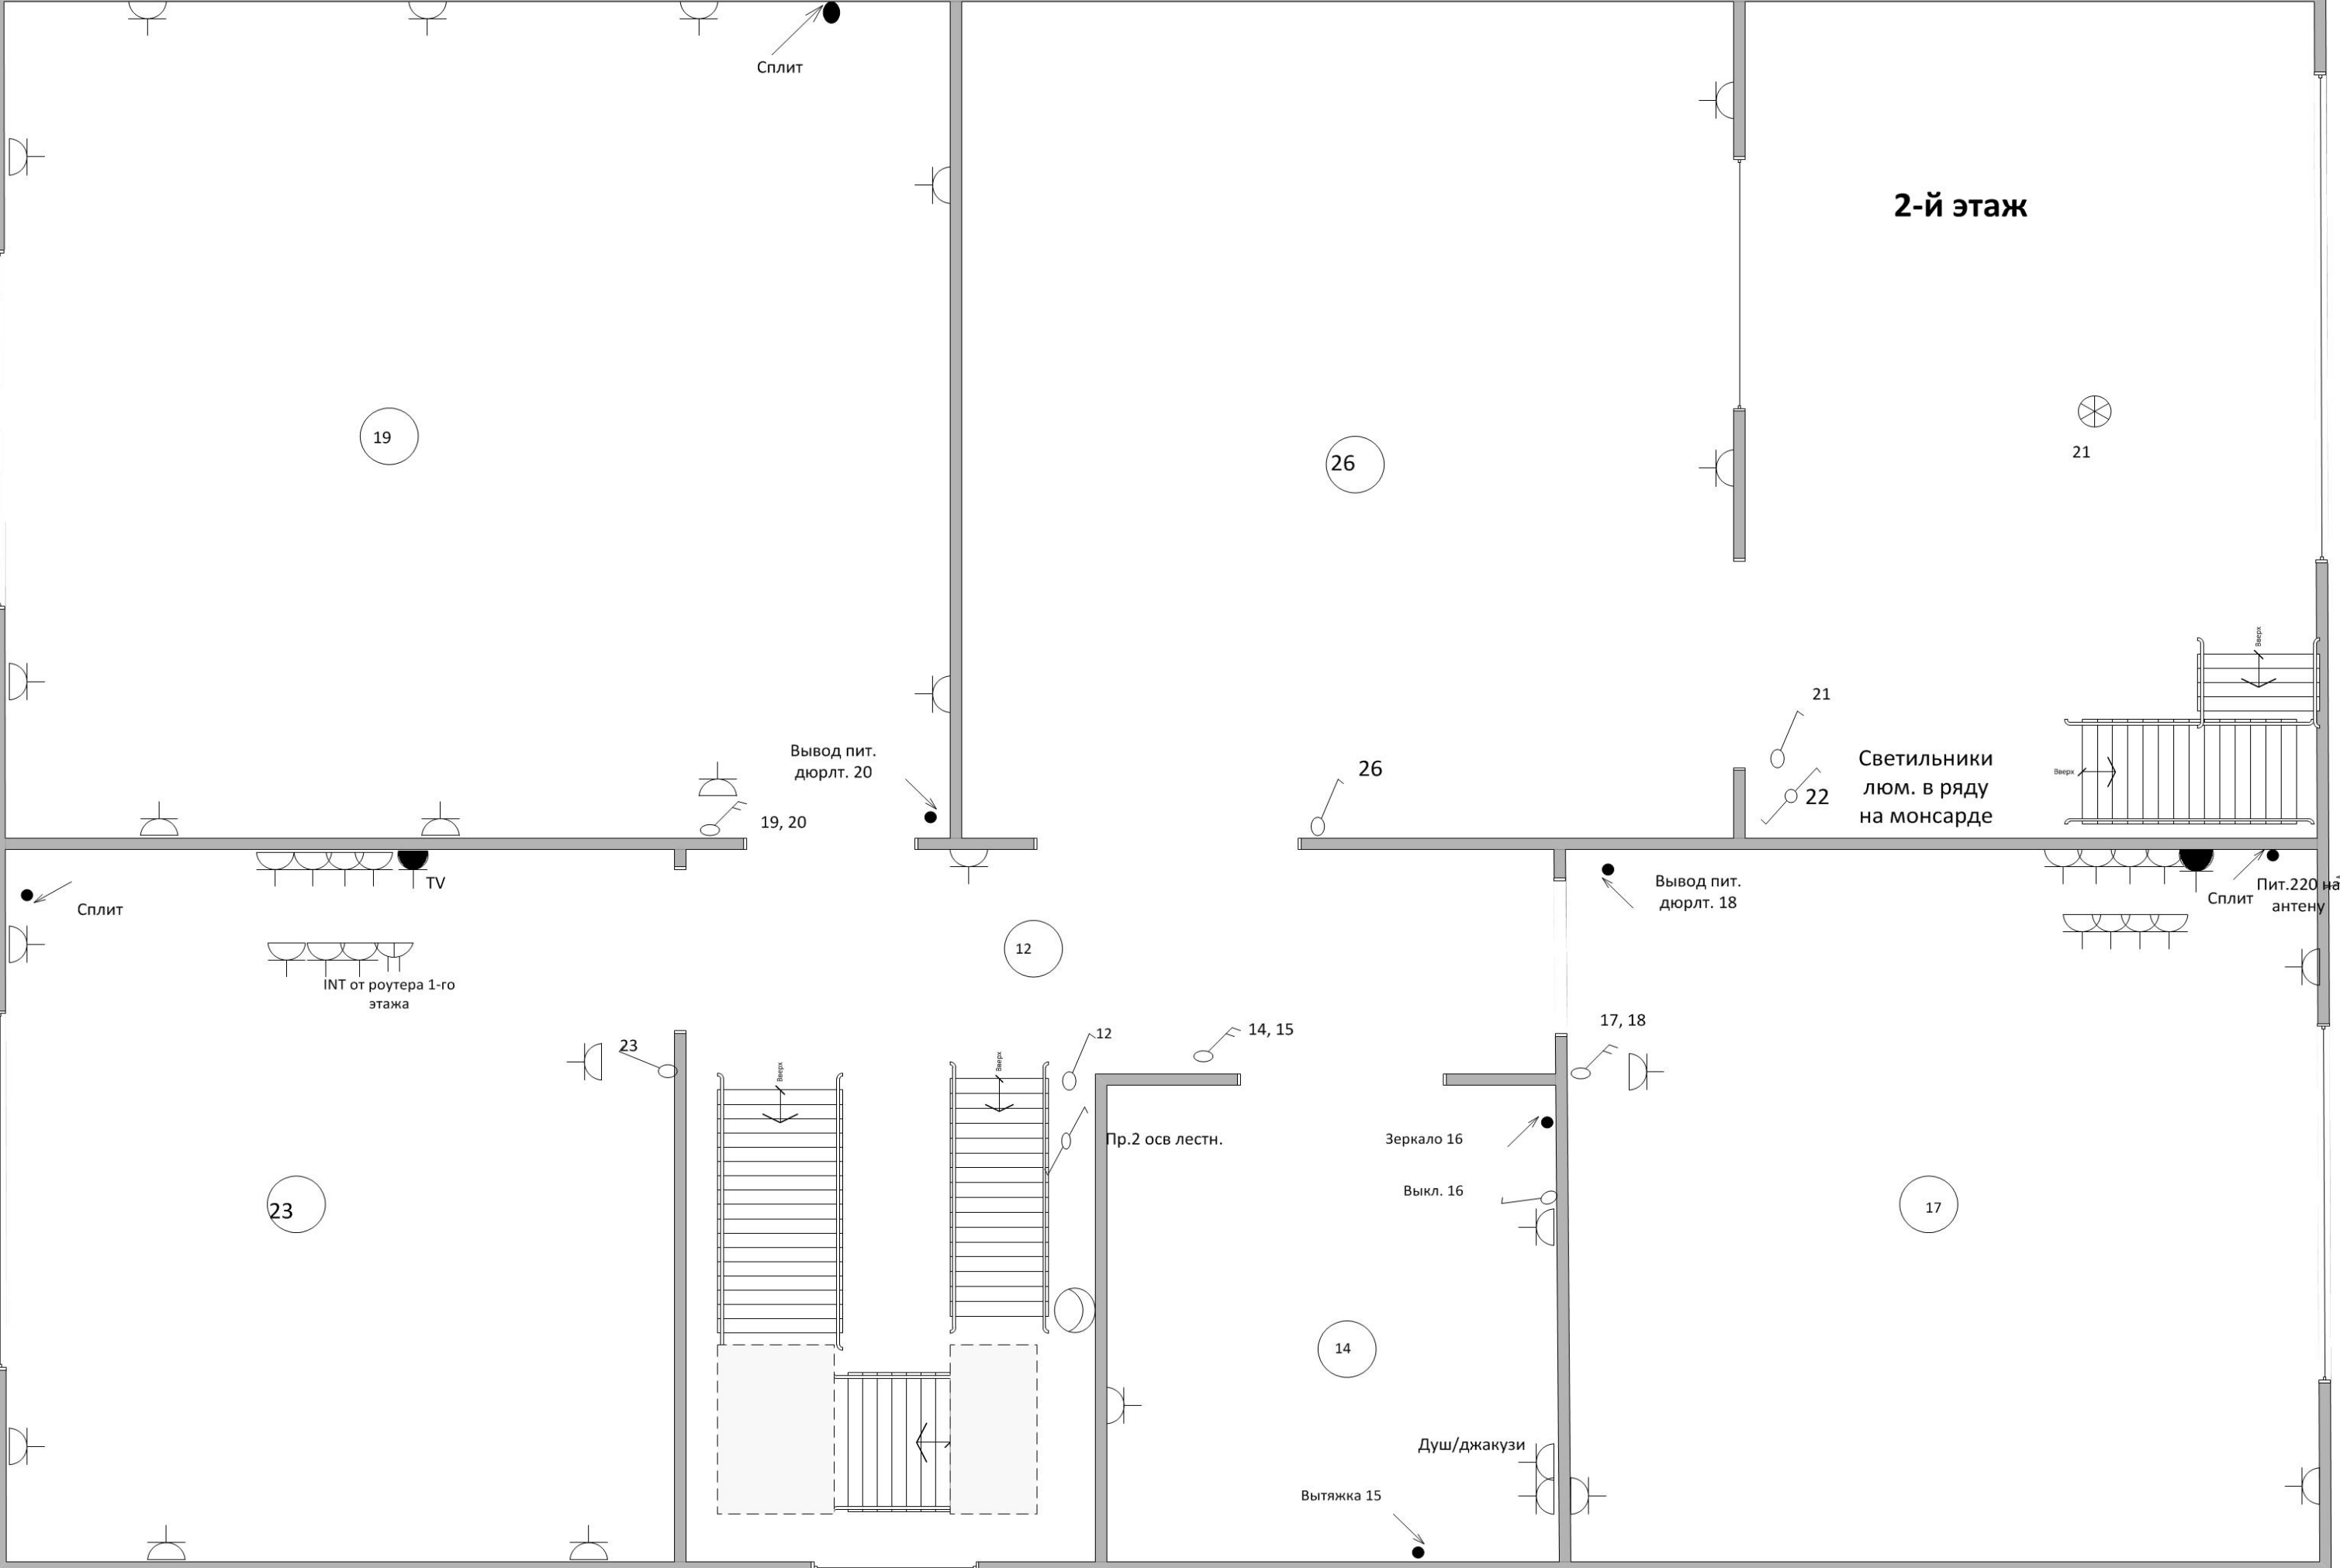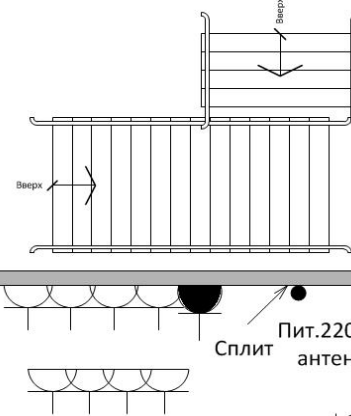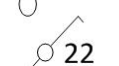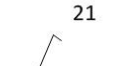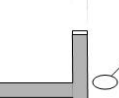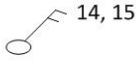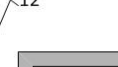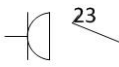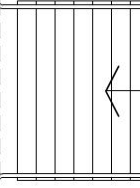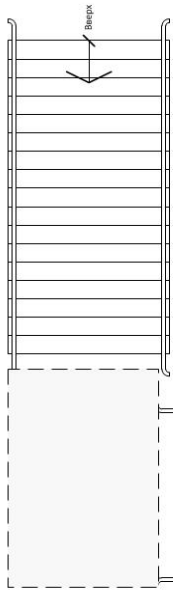

План розеточной сети 2-го этажа

● -Распредкоробка

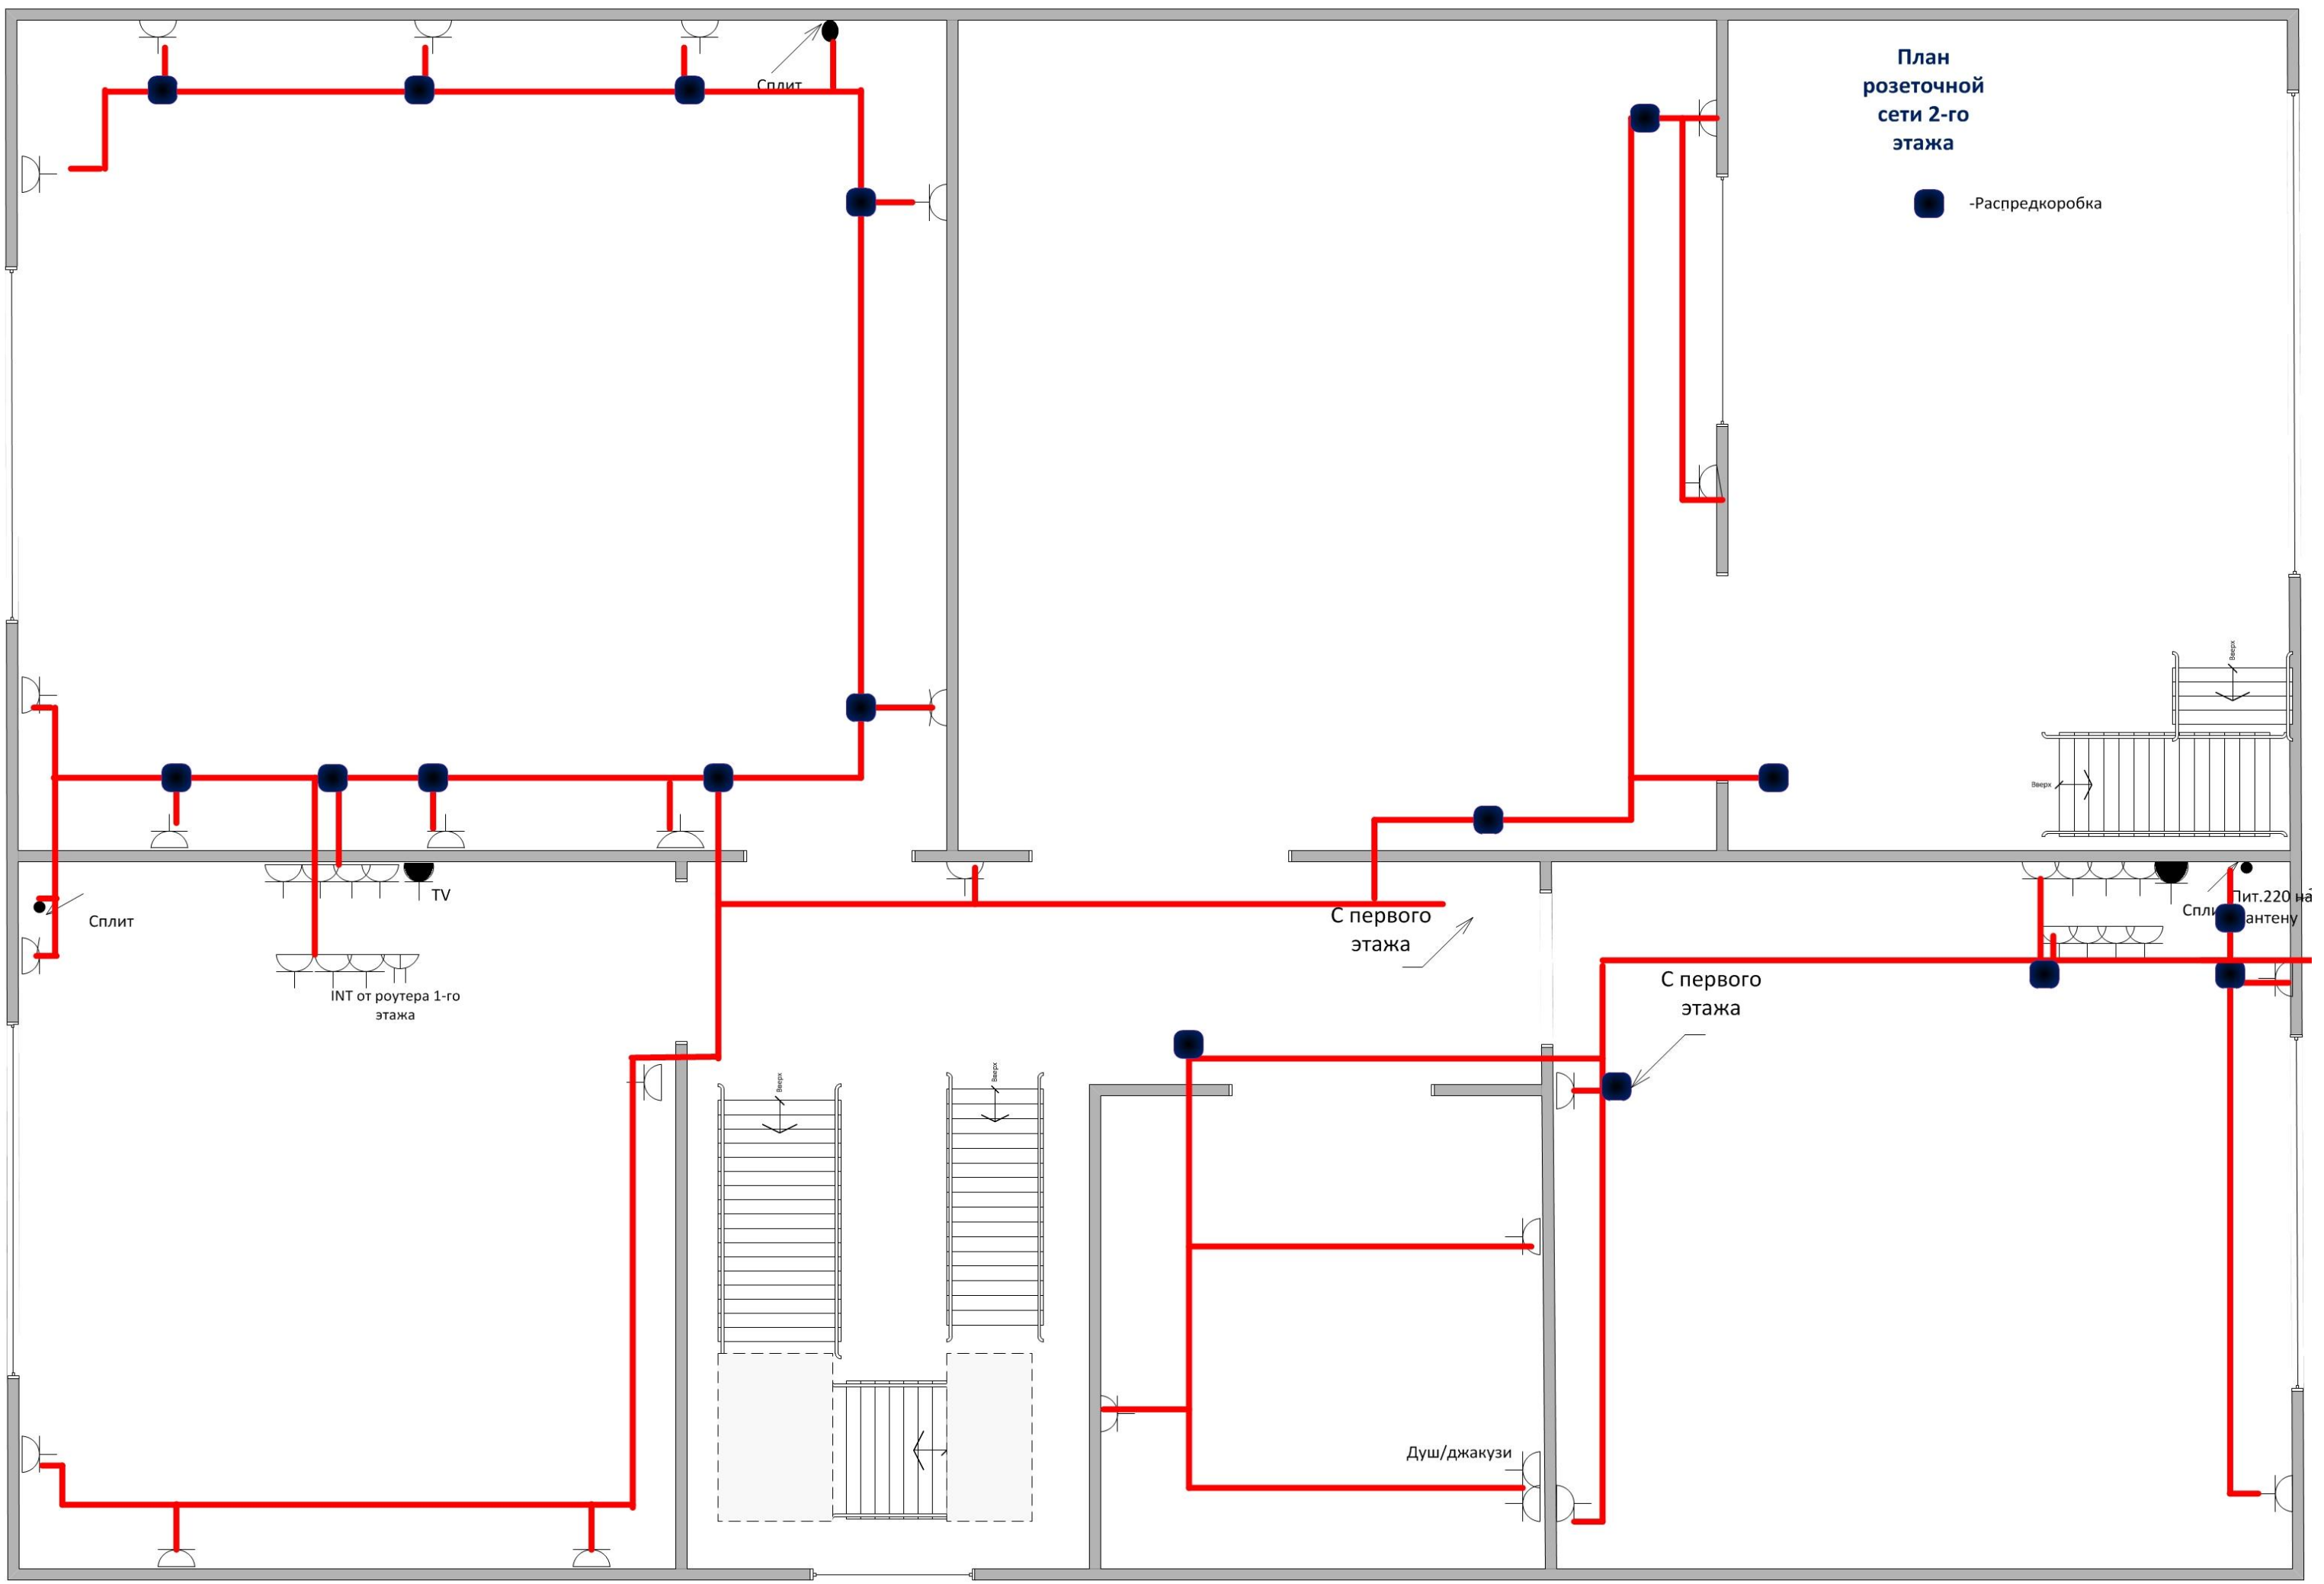

Сплит

Сплит

TV  
INT от роутера 1-го этажа

С первого этажа

С первого этажа

Пит.220 на антенну  
Сплит

Вверх

Вверх

Вверх

Вверх

Душ/джакузи

План сети  
освещения  
2-го этажа

